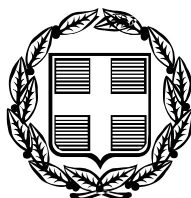


ΕΦΗΜΕΡΙΣ ΤΗΣ ΚΥΒΕΡΝΗΣΕΩΣ

ΤΗΣ ΕΛΛΗΝΙΚΗΣ ΔΗΜΟΚΡΑΤΙΑΣ

ΤΕΥΧΟΣ ΤΕΤΑΡΤΟ **Αρ. Φύλλου 339**

20 Απριλίου 2006

ΠΕΡΙΕΧΟΜΕΝΑ

ΑΠΟΦΑΣΕΙΣ

ΑΠΟΦΑΣΕΙΣ

Αριθ. 158 (1)

Επικύρωση Καθορισμού Οριογραμμών του χειμάρρου «Βοιρός», στο Δ.Δ. Πελλάνας Δήμου Πελλάνας Νομού Λακωνίας.

Η ΓΕΝΙΚΗ ΓΡΑΜΜΑΤΕΑΣ ΠΕΡΙΦΕΡΕΙΑΣ ΠΕΛΟΠΟΝΝΗΣΟΥ

Έχοντας υπόψη:

1. Τον ν. 2853/16.7.1922 «περί υδραυλικών εν γένει έργων και αστυνομεύσεως των Δημοσίων Υδάτων».
2. Το άρθρο 6 της υπ' αριθμ. 3046/304/3.2.1989 απόφασης του Υπουργού ΠΕ.ΧΩ.ΔΕ. «Έγκριση Κτιριοδομικού Κανονισμού».
3. Το άρθρο 5 του ν. 3010/25.4.2002 (Α΄ 91).
4. Το από Οκτωβρίου 2005 τοπογραφικό και υψομετρικό διάγραμμα κλίμακας 1:500 (αρ. σχεδίου Γ2) καθορισμού των οριογραμμών του χειμάρρου «Βοιρός», στο Δ.Δ. Πελλάνας Δήμου Πελλάνας Νομού Λακωνίας, όπως συντάχθηκε από τον Παν. Μαρκαντωνάτο Πολιτικό Μηχανικό, ελέγχθηκε και θεωρήθηκε στις 10.11.2005 από τη Δ/νση Τεχνικών Υπηρεσιών της Νομαρχιακής Αυτοδιοίκησης Λακωνίας.
5. Την υπ' αριθμ. 5303/11.1.2006 Γνωμοδότηση-Εισήγηση της Δ/νσης Τεχνικών Υπηρεσιών της Νομαρχιακής Αυτοδιοίκησης Λακωνίας με την οποία καθορίζονται οι οριογραμμές του χειμάρρου «Βοιρός», στο Δ.Δ. Πελλάνας Δήμου Πελλάνας Νομού Λακωνίας, σύμφωνα με το αμέσως πιο πάνω αναφερόμενο τοπογραφικό και υψομετρικό διάγραμμα, αποφασίζει:

Την επικύρωση των οριογραμμών του χειμάρρου «Βοιρός», στο Δ.Δ. Πελλάνας Δήμου Πελλάνας Νομού Λακωνίας, όπως συντάχθηκε από τον Παν. Μαρκαντωνάτο Πολιτικό Μηχανικό, ελέγχθηκε και θεωρήθηκε στις 10.11.2005 από τη Δ/νση Τεχνικών Υπηρεσιών της Νομαρχιακής Αυτοδιοίκησης Λακωνίας.

Η απόφαση αυτή μαζί με το συνημμένο Τοπογραφικό και Υψομετρικό Διάγραμμα καθορισμού των οριογραμμών να δημοσιευθούν στην Εφημερίδα της Κυβερνήσεως.

Τρίπολη, 3 Απριλίου 2006

Η Γενική Γραμματέας Περιφέρειας
ΑΓΓΕΛΑ ΑΒΟΥΡΗ

ΔΕΞΙΑ ΟΡΙΟΓΡΑΜΜΗ (ΕΓΣΑ 87)		
ΣΗΜΕΙΑ	Χ	Ψ
1	351131.829	4118855.923
2	351124.909	4118842.949
3	351110.338	4118817.235
4	351100.798	4118801.541
5	351095.243	4118796.870
6	351083.509	4118765.235
7	351076.505	4118746.139
8	351064.634	4118708.275
9	351059.254	4118690.817
10	351055.177	4118681.992
11	351033.331	4118688.370
12	351202.618	4118720.454
13	351208.334	4118722.473
14	351220.297	4118725.157
15	351224.364	4118724.891
16	351227.129	4118721.357
17	351246.529	4118709.979
18	351253.990	4118705.793
19	351271.563	4118697.742
20	351275.062	4118696.511
21	351279.502	4118699.594

ΑΡΙΣΤΕΡΗ ΟΡΙΟΓΡΑΜΜΗ (ΕΓΣΑ 87)		
ΣΗΜΕΙΑ	Χ	Ψ
22	351034.898	4118494.523
23	351048.284	4118489.618
24	351053.536	4118490.952
25	351056.506	4118495.211
26	351067.015	4118530.383
27	351077.560	4118560.515
28	351088.448	4118587.373
29	351092.296	4118597.120
30	351110.755	4118632.339
31	351119.073	4118646.940
32	351120.962	4118650.329
33	351201.417	4118723.301
34	351208.276	4118725.613
35	351217.732	4118727.587
36	351225.001	4118728.766
37	351229.460	4118723.312
38	351230.523	4118722.731
39	351247.518	4118712.719
40	351255.552	4118708.160
41	351266.114	4118703.371
42	351272.545	4118700.548
43	351275.913	4118701.108

ΥΠΟΜΝΗΜΑ

ΑΞΟΝΑΣ ΧΕΙΜΑΡΡΟΥ ΒΟΙΡΟΣ
ΟΡΙΟΘΕΤΗΣΗ ΚΟΙΤΗΣ
ΚΟΡΥΦΕΣ ΟΡΙΟΘΕΤΗΣΗΣ ΚΟΙΤΗΣ 1·2·3·
ΦΕΡΟΜΕΝΟΙ ΙΔΙΟΚΤΗΤΕΣ ΑΦΟΙ ΜΙΧΟΥ
ΠΟΔΑΣ ΠΡΑΝΟΥΣ
ΦΡΥΔΙ ΠΡΑΝΟΥΣ
ΓΡΑΜΜΕΣ ΠΛΗΜΜΥΡΑΣ
ΤΕΧΝΙΚΟ ΕΡΓΟ
ΚΤΗΡΙΟ
ΚΥΡΙΕΣ ΙΣΟΥΨΕΙΣ ΚΑΜΠΥΛΕΣ
ΔΕΥΤΕΡ. ΙΣΟΥΨΕΙΣ ΚΑΜΠΥΛΕΣ

ΕΘΝΙΚΟ ΤΥΠΟΓΡΑΦΕΙΟ
Για τεχνικούς λόγους στο σχεδιάγραμμα έγινε σμίκρυνση κατά ποσοστό 40 %



ΠΟΜΝΗΜΑ

Σ

Σ

Σ 1·2·3·

Σ ΑΦΟΙ ΜΙΧΟΥ

Σ

Σ


Σ

Ό

Ο

Σ

ΕΣ

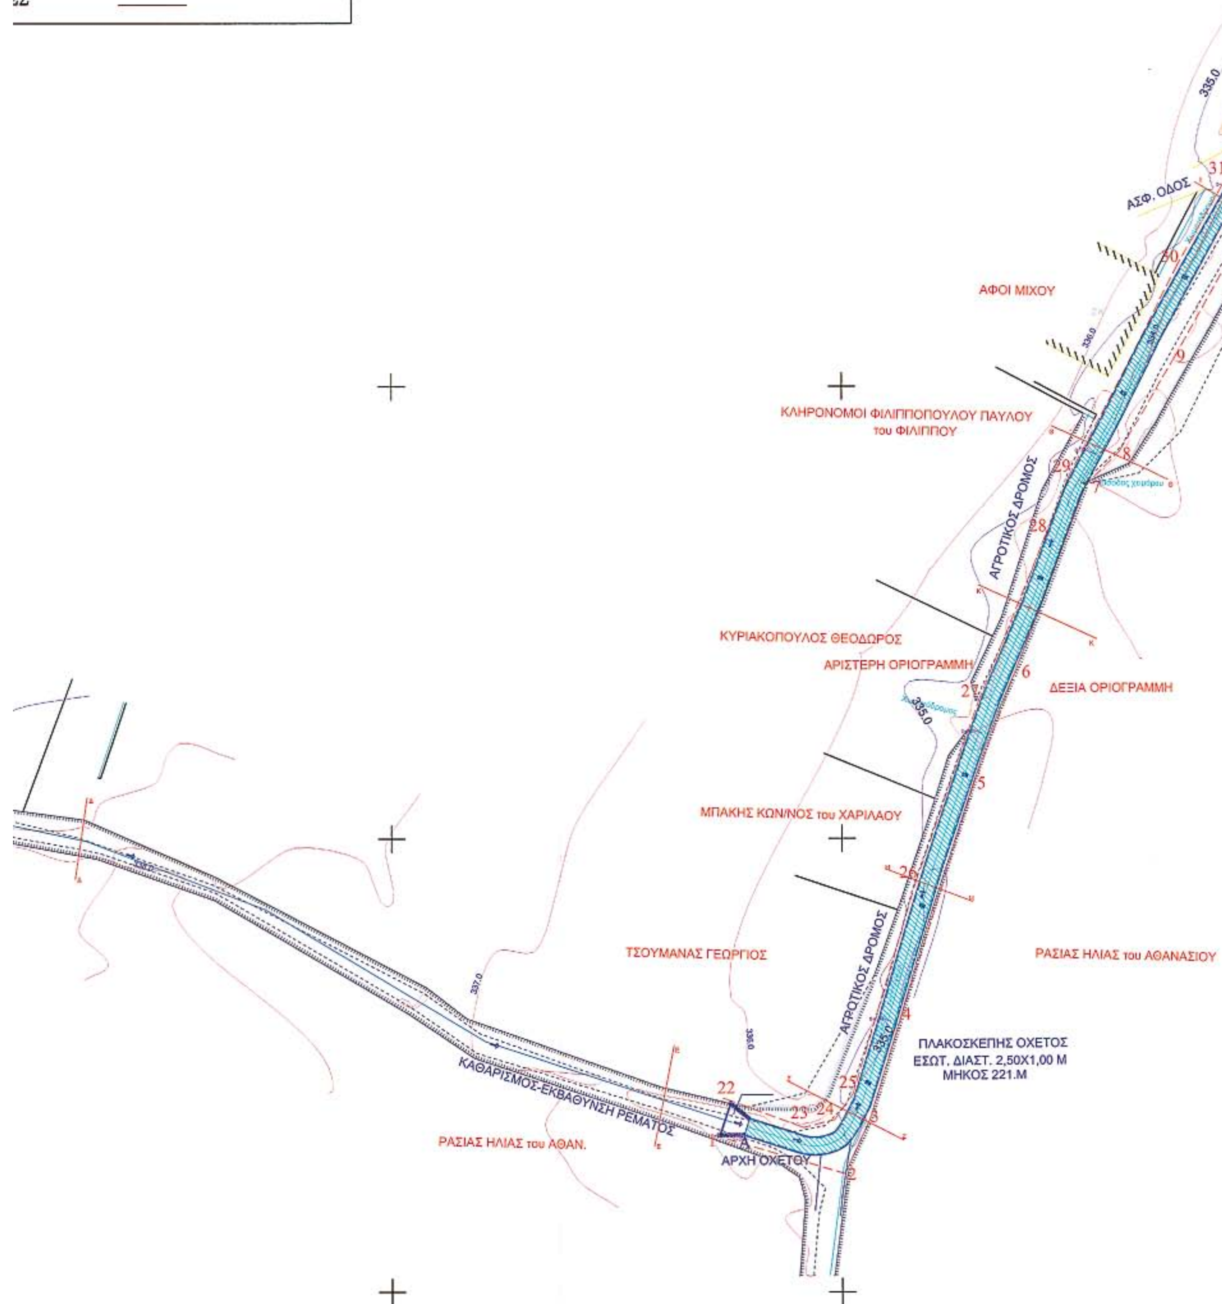

ΑΡΙΣΤΕΡΗ ΟΡΙΟΓΡΑΜΜΗ
ΠΑΙΔΙΚΗ ΧΑΡΑ
ΒΑΡΟΥΤΣΟΣ ΔΗΜΗΤΡΙΟΣ του ΙΩΑΝΝΗ
ΛΑΦΟΓΙΑΝΝΗΣ ΧΡΗΣΤΟΣ του ΔΗΜΗΤΡΙΟΥ
ΑΝΟΙΚΤΟΣ ΟΡΘΟΓΩΝΙΚΟΣ ΟΧΕΤΟΣ
ΕΣΩΤ. ΔΙΑΣΤ. 2,00Χ1,00 Μ
ΜΗΚΟΣ 79,5.Μ
ΤΜΗΜΑ Γ-Δ
ΣΙΓΑΛΟΣ ΗΛΙΑΣ
ΓΚΟΥΖΟΥΛΗΣ ΑΓΗΣΙΛΑΟΣ
ΠΛΑΤΕΙΑ
ΥΦΙΣΤ. ΟΡΘΟΓΩΝΙΚΟΣ ΟΧΕΤΟΣ
ΔΕΞΙΑ ΟΡΙΟΓΡΑΜΜΗ
ΡΑΣΙΑΣ ΕΥΓΕΝΙΟΣ
ΓΗΠΕΔΟ ΠΕΛΛΑΝΑΣ
ΟΧΕΤΟΣ
ΜΗΚΟΣ 82,5 Μ
ΤΜΗΜΑ Β-Γ
ΠΕΡΑΣ ΟΧΕΤΟΥ
ΑΣΦ. ΟΔΟΣ
ΡΑΣΙΑΣ ΗΛΙΑΣ του ΑΘΑΝΑΣΙΟΥ

ΠΑΝΑΓΙΩΤΗΣ ΓΡ. ΧΩΣΤΑΚΟΣ
ΤΟΠΟΓΡΑΦΟΣ ΜΗΧΑΝΙΚΟΣ Τ.Ε.

ΕΛΕΓΧΘΗΚΕ 10-11-05
Ο ΠΡΟΪΣΤΑΜΕΝΟΣ ΜΕΛΕΤΩΝ

ΘΕΩΡΗΘΗΚΕ 10-11-2005

ΖΕΡΒΑΣ
ΠΕ4

Δ53912
13/04/2006

ΟΡΙΣΤΙΚΗ ΜΕΛΕΤΗ

ΟΡΙΖΟΝΤΙΟΓΡΑΦΙΑ
ΧΕΙΜΑΡΡΟΥ ΒΟΙΡΟΥ
& ΟΡΙΟΘΕΤΗΣΗ ΧΕΙΜΑΡΡΟΥ

Γ-2
1:500

ΦΟΡΕΑΣ ΥΛΟΠΟΙΗΣΗ : ΔΗΜΟΣ ΠΕΛΛΑΝΑΣ

ΧΕΙΜΑΡΡΟΣ ΒΟΙΡΟΣ ΠΕΛΛΑΝΑΣ
ΟΙΚΙΣΜΟΣ ΠΕΛΛΑΝΑ , ΔΗΜΟΣ ΠΕΛΛΑΝΑΣ

ΟΚΤΩΒΡΙΟΣ 2005

Ο ΣΥΝΤΑΞΑΣ

ΠΑΝ. ΓΡ. ΜΑΡΚΑΝΤΩΝΑΤΟΣ

Το παρόν συνοδεύει την 158/06 απόφαση
Η Γ.Γ.Π.Π.

Αριθ. 545 (2)

Επικύρωση Καθορισμού Οριογραμμών τμημάτων του ρέματος στη χ.θ. 25+339,25 της Ε.Ο. Κορίνθου-Πατρών στην περιοχή Δήμου Ξυλοκάστρου Νομού Κορινθίας.

Η ΓΕΝΙΚΗ ΓΡΑΜΜΑΤΕΑΣ ΠΕΡΙΦΕΡΕΙΑΣ ΠΕΛΟΠΟΝΝΗΣΟΥ

Έχοντας υπόψη:

1. Τον ν. 2853/16.7.1922 «περί υδραυλικών εν γένει έργων και αστυνομεύσεως των Δημοσίων Υδάτων».

2. Το άρθρο 6 της υπ' αριθμ. 3046/304/3.2.1989 απόφασης του Υπουργού ΠΕ.ΧΩ.ΔΕ. «Έγκριση Κτιριοδομικού Κανονισμού».

3. Το άρθρο 5 του ν. 3010/25.4.2002 (Α΄ 91).

4. Το από Σεπτεμβρίου 2004 τοπογραφικό και υψομετρικό διάγραμμα κλίμακας 1:500 (αρ. σχεδίου 2) καθορισμού των οριογραμμών τμημάτων του ρέματος στη χ.θ. 25+339,25 της Ε.Ο. Κορίνθου-Πατρών στην περιοχή Δήμου Ξυλοκάστρου Νομού Κορινθίας, όπως συντάχθηκε από τις «Bung Beratente ingeniure & Gesellschaft fur Baugeologie und Me btechnik baugrundinstitute» ελέγχθηκε και θεωρήθηκε στις 22.12.2005 από τη Δ/νση Τεχνικών Υπηρεσιών της Νομαρχιακής Αυτοδιοίκησης Κορινθίας.

5. Την υπ' αριθμ. 304/18.1.2006 απόφαση της Δ/νσης Τεχνικών Υπηρεσιών της Νομαρχιακής Αυτοδιοίκησης Κορινθίας με την οποία καθορίζονται οι οριογραμμές τμημάτων του ρέματος στη χ.θ. 25+339,25 της Ε.Ο. Κορίνθου-Πατρών στην περιοχή Δήμου Ξυλοκάστρου Νομού Κορινθίας., σύμφωνα με το αμέσως πιο πάνω αναφερόμενο τοπογραφικό και υψομετρικό διάγραμμα, αποφασίζει:

Την επικύρωση των οριογραμμών τμημάτων του ρέματος στη χ.θ. 25+339,25 της Ε.Ο. Κορίνθου-Πατρών στην περιοχή Δήμου Ξυλοκάστρου Νομού Κορινθίας. όπως αυτές καθορίζονται στο από Σεπτεμβρίου 2004 τοπογραφικό και υψομετρικό διάγραμμα κλίμακας 1:500 (αρ. σχεδίου 2) που συντάχθηκε από τις «Bung Beratente ingeniure & Gesellschaft fur Baugeologie und Me btechnik baugrundinstitute» ελέγχθηκε και θεωρήθηκε στις 22.12.2005 από τη Δ/νση Τεχνικών Υπηρεσιών της Νομαρχιακής Αυτοδιοίκησης Κορινθίας.


Η απόφαση αυτή μαζί με το συνημμένο Τοπογραφικό και Υψομετρικό Διάγραμμα καθορισμού των οριογραμμών να δημοσιευθούν στην Εφημερίδα της Κυβερνήσεως.

Τρίπολη, 3 Απριλίου 2006

Η Γενική Γραμματέας Περιφέρειας
ΑΓΓΕΛΑ ΑΒΟΥΡΗ

ΕΘΝΙΚΟ ΤΥΠΟΓΡΑΦΕΙΟ
Για τεχνικούς λόγους στο σχεδιάγραμμα έγινε σμίκρυνση κατά ποσοστό 35 %



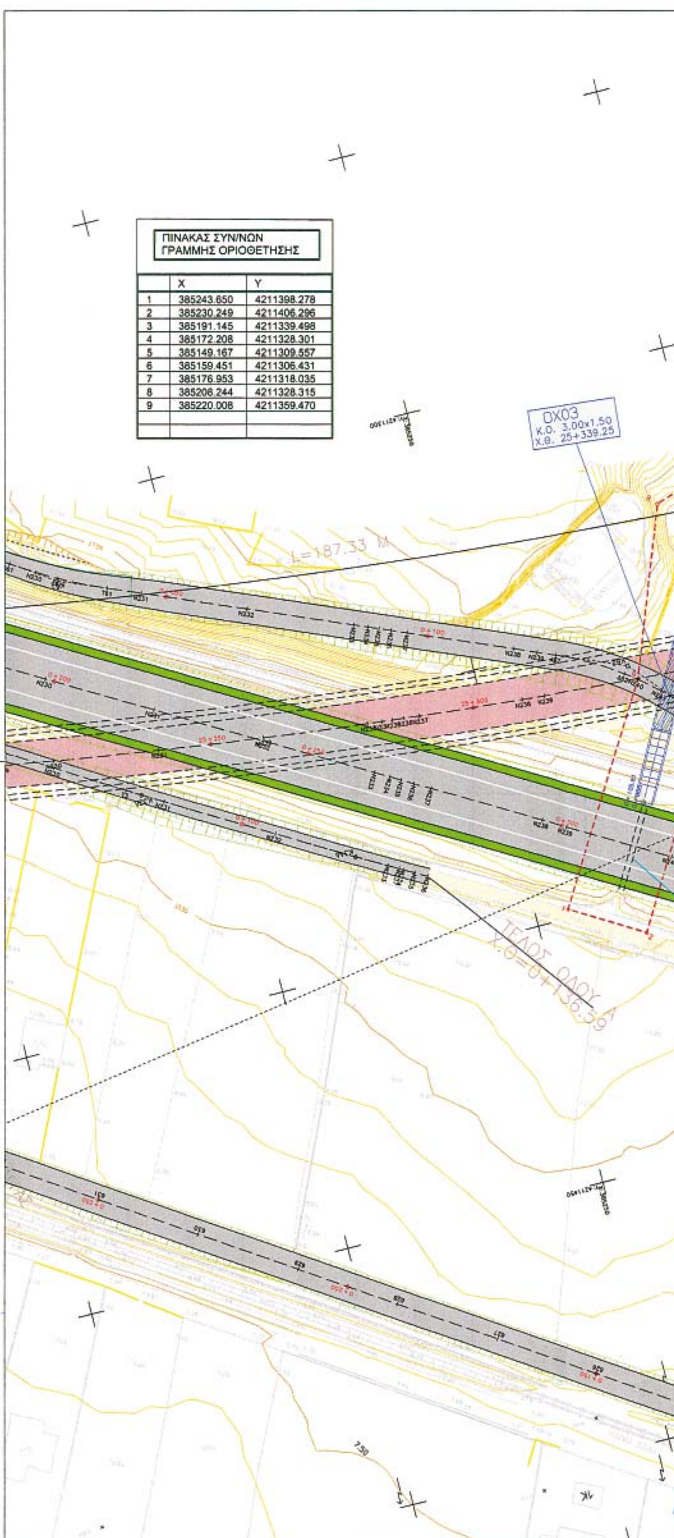

ΠΙΝΑΚΑΣ ΣΥΝ/ΝΩΝ ΓΡΑΜΜΗΣ ΟΡΙΟΘΕΤΗΣΗΣ

	X	Y
1	385243.650	4211398.278
2	385230.249	4211406.296
3	385191.145	4211339.498
4	385172.208	4211328.301
5	385149.167	4211309.557
6	385159.451	4211306.431
7	385176.953	4211318.035
8	385206.244	4211328.315
9	385220.008	4211359.470

ΕΡΓΟΣΕ
ΕΡΓΑ ΟΣΕ Α.Ε.

ΟΛΟΚΛΗΡΩΣΗ ΜΕΛΕΤΗΣ ΥΠΟΔΟΜΗΣ ΤΗΣ ΝΕΑΣ ΣΙΔΗΡΟΔΡΟΜΙΚΗΣ ΓΡΑΜΜΗΣ ΚΑΝΟΝΙΚΟΥ ΕΥΡΟΥΣ ΜΕΤΑΞΥ ΚΟΡΙΝΘΟΥ ΠΑΤΡΩΝ ΣΤΟ ΤΜΗΜΑ ΑΠΟ ΧΛΜ. 21 ΕΩΣ ΧΛΜ. 40

ΑΡΙΘΜΟΣ ΣΥΜΒΑΣΗΣ	ΚΩΔΙΚΟΣ ΕΡΓΟΥ	ΚΩΔΙΚΟΣ ΤΟΠΟΘΕΣΙΑΣ	ΕΙΔΟΣ ΦΥΣΙΚΟΥ ΑΝΤΙΚΕΙΜΕΝΟΥ	ΦΑΣΗ ΜΕΛΕΤΗΣ	ΣΥΓΧΡΗΜΑΤΟΔΟΤΗΣΗ
377/16.01.04	25A	A2.01.00	ΥΔΡ		ΒΤΣ

ΠΡΟΤΑΣΗ ΜΕΡΙΚΗΣ ΟΡΙΟΘΕΤΗΣΗΣ ΡΕΜΑΤΩΝ
ΡΕΜΑ Χ.Θ. 25+339.25

ΑΠΟΣΠΑΣΜΑ ΟΡΙΖΟΝΤΙΟΓΡΑΦΙΑΣ ΚΑΙ ΜΗΚΟΤΟΜΗΣ Σ.Γ.

ΚΛΙΜΑΚΑ :	1:500 - 1:500/1:50	ΑΡ. ΣΧΕΔΙΟΥ / ΤΕΥΧΟΥΣ ΜΕΛΕΤΗΤΗ :	2

ΑΝΑΔΟΧΟΙ ΜΕΛΕΤΗΤΕΣ :

1. BUNG
BUNG GmbH Beratende Ingenieure

2. gbm
Gesellschaft fur Baugeologie und - Me βtechnik mbH
Baugrundinstitute

	ΗΜΕΡ/ΝΙΑ	ΟΝΟΜΑΤΕΠΩΝΥΜΟ	ΥΠΟΓΡΑΦΗ
ΣΥΝΤΑΞΗ	ΣΕΠΤ. 2004	Κ.ΧΡΙΣΤΟΦΟΡΑΚΗ	
ΕΛΕΓΧΟΣ	ΣΕΠΤ. 2004	Ε.ΤΣΙΑΜΑΝΤΟΣ	
ΕΓΚΡΙΣΗ	ΣΕΠΤ. 2004	Η.KUHNHENN	

ΑΝΑΘΕΩΡΗΣΕΙΣ


Α/Α	ΗΜΕΡ/ΝΙΑ	ΑΙΤΙΑ Η ΛΟΓΟΣ ΑΝΑΘΕΩΡΗΣΗΣ
Α		
Β		
Γ		

ΕΓΚΡΙΣΗ ΥΠΗΡΕΣΙΑΣ

Το παρόν συνοδεύει την 545/06 απόφαση ... Περιφέρειας Πελ/σου
Η Γ.Δ.Π.Π.

	ΗΜΕΡ/ΝΙΑ	ΟΝΟΜΑΤΕΠΩΝΥΜΟ	ΥΠΟΓΡΑΦΗ
ΕΛΕΓΚΤΗΣ ΜΗΧ/ΚΟΣ ΑΡΜΟΔΙΑΣ Δ/ΝΣΗΣ ΜΕΛΕΤΩΝ Η ΕΞΩΤΕΡΙΚΟΣ			
ΕΛΕΓΚΤΕΣ ΜΗΧ/ΚΟΙ ΣΥΝΑΡΜΟΔ. Δ/ΝΣΕΩΝ ΜΕΛΕΤΩΝ Η ΕΞΩΤΕΡΙΚΟΙ			
ΕΠΙΒΛΕΠΩΝ / ΕΠΙΒΛΕΠΟΥΣΑ ΜΕΛΕΤΗΣ		Ε.ΑΡΑΠΑΚΗ	
Δ/ΝΤΗΣ ΑΡΜΟΔΙΑΣ Δ/ΝΣΗΣ ΜΕΛΕΤΩΝ		Β. ΣΠΥΡΑΚΟΣ	
Δ/ΝΤΕΣ ΣΥΝΑΡΜΟΔΙΩΝ Δ/ΝΣΕΩΝ ΜΕΛΕΤΩΝ			
ΠΡΟΪΣΤΑΜΕΝΟΣ Δ/ΝΟΥΣΑΣ ΥΠΗΡΕΣΙΑΣ ΜΕΛΕΤΩΝ		ΑΘ. ΤΡΙΑΝΤΑΦΥΛΛΟΥ	

ΔΙΑΣΤΑΣΕΙΣ ΣΧΕΔΙΟΥ : 0.60 x 1.70 — ΑΡ. ΣΧ. ΕΡΓΟΣΕ : ......

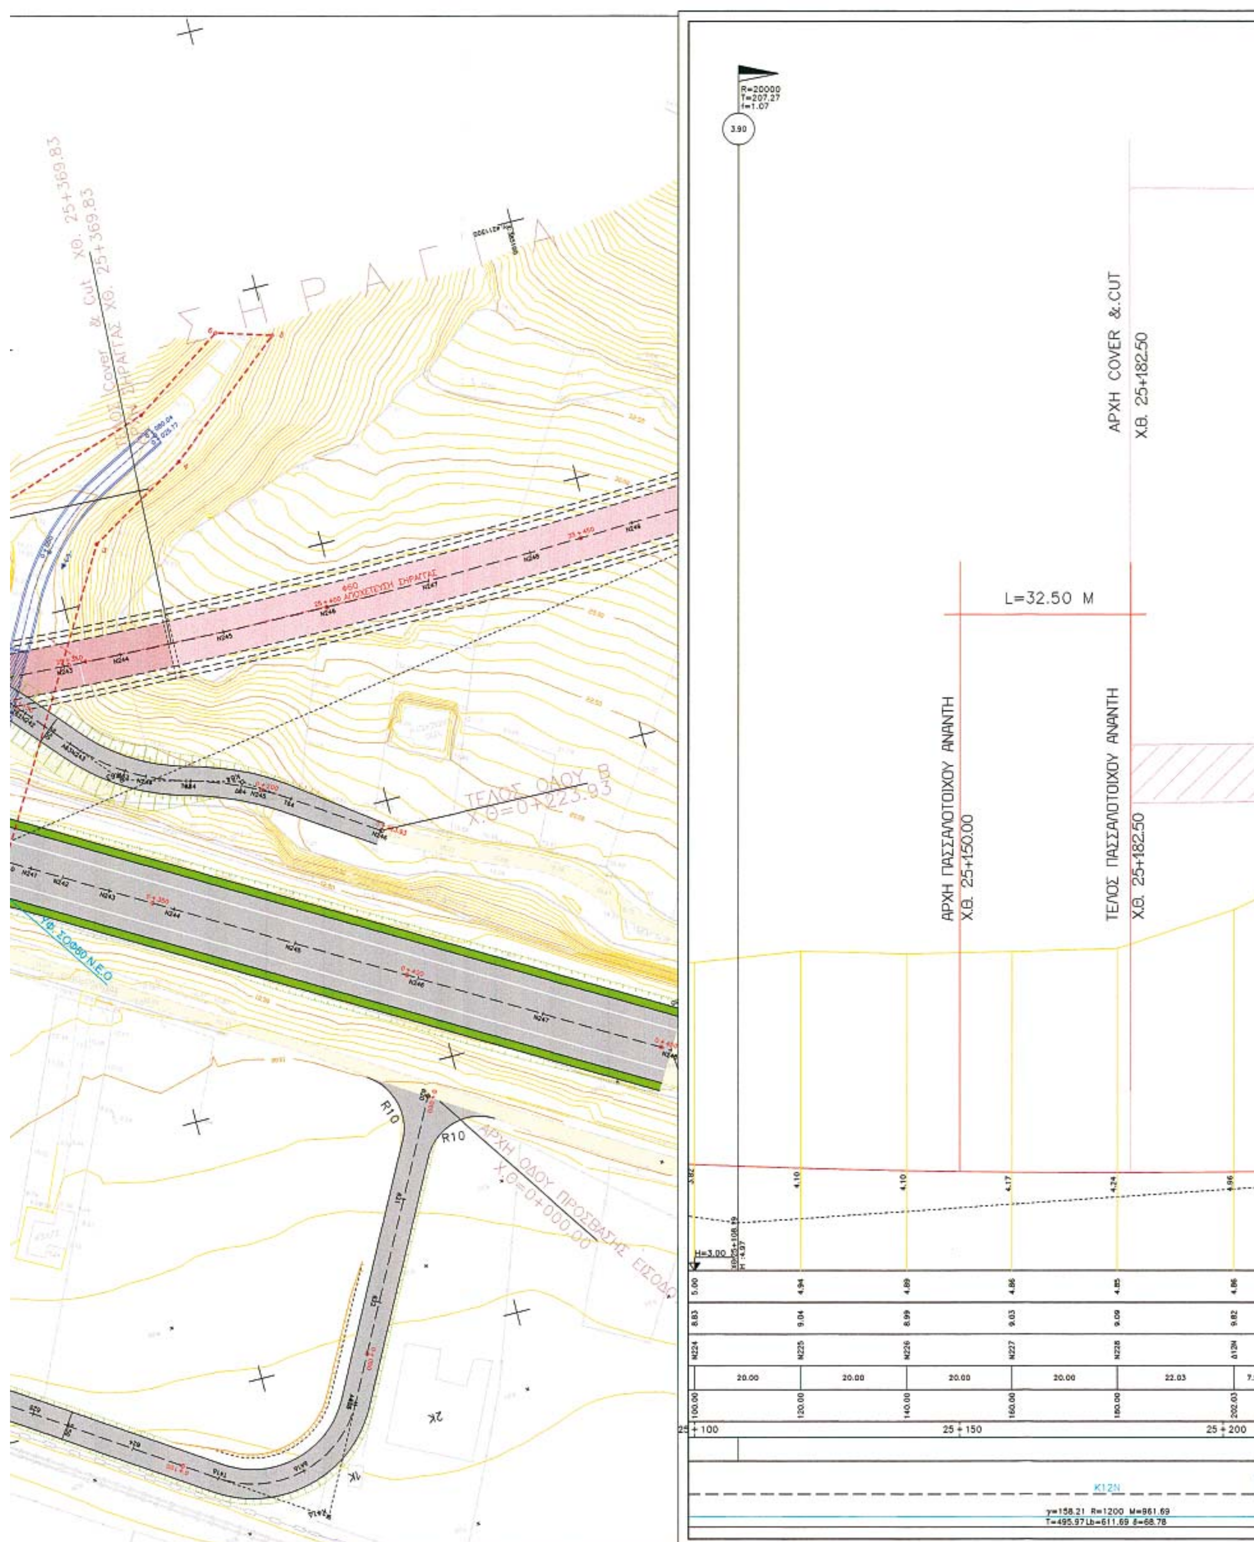

R=20000
T=207.27
f=1.07
3.90
ΑΡΧΗ COVER &.CUT
Χ.Θ. 25+182.50
L=32.50 M
ΑΡΧΗ ΠΑΣΣΑΛΟΤΟΙΧΟΥ ΑΝΑΝΤΗ
Χ.Θ. 25+150.00
ΤΕΛΟΣ ΠΑΣΣΑΛΟΤΟΙΧΟΥ ΑΝΑΝΤΗ
Χ.Θ. 25+182.50
ΤΕΛΟΣ ΟΔΟΥ Β
Χ.Θ=0+223.93
ΑΡΧΗ ΟΔΟΥ ΠΡΟΣΒΑΣΗΣ ΕΙΣΟΔΟΥ
Χ.Θ=0+000.00
R10
H=3.00
25+100
25+150
25+200
K12N

ΑΠΟΣΠΑΣΜΑ ΜΗΚΟΤΟΜΗΣ Σ.Γ.

C.A.C

L=187.33 m

ΤΕΛΟΣ COVER &CUT ΑΡΧΗ ΞΗΡΑΓΓΑΣ

ΧΘ. 25+369.83

ΚΩ 3.00 x 1.50

ΧΘ 25+339.25

H=14.34

ΧΘ=25+315.45

H :5.32

N229	5.32	4.88	10.19	210.00
N230	5.92	4.89	10.51	220.00
N231	8.19	4.94	13.08	240.00
N232	8.33	5.02	13.35	260.00
N233	7.95	5.11	13.06	280.00
N234	7.47	5.12	12.59	282.70
N235	7.37	5.13	12.50	284.75
N236	7.43	5.14	12.58	287.00
N237	7.82	5.16	12.98	288.95
N238	9.66	5.28	14.94	309.50
N239	9.37	5.31	14.68	313.80
N240	8.86	5.43	14.29	332.00
N241	8.45	5.46	13.91	335.80
N242	8.71	5.50	14.20	341.20
N243	9.84	5.55	15.39	349.10
N244	15.98	5.62	21.61	360.00
N245	18.17	5.76	23.93	380.00
N246	19.63	5.90	25.53	400.00
N247	20.04	6.04	26.07	420.00

7 | 10.00 | 20.00 | 20.00 | 20.00 | 2.70 | 2.05 | 2.25 | 2.95 | 19.55 | 4.30 | 18.20 | 3.80 | 5.40 | 7.90 | 10.90 | 20.00 | 20.00 | 20.00 | 20.00

25+250 25+300 25+350 25+400

0.006848
351.81



ΑΠΟ ΤΟ ΕΘΝΙΚΟ ΤΥΠΟΓΡΑΦΕΙΟ
ΚΑΠΟΔΙΣΤΡΙΟΥ 34 * ΑΘΗΝΑ 104 32 * ΤΗΛ. 210 52 79 000 * FAX 210 52 21 004
ΗΛΕΚΤΡΟΝΙΚΗ ΔΙΕΥΘΥΝΣΗ: http://www.et.gr – e-mail: webmaster@et.gr